
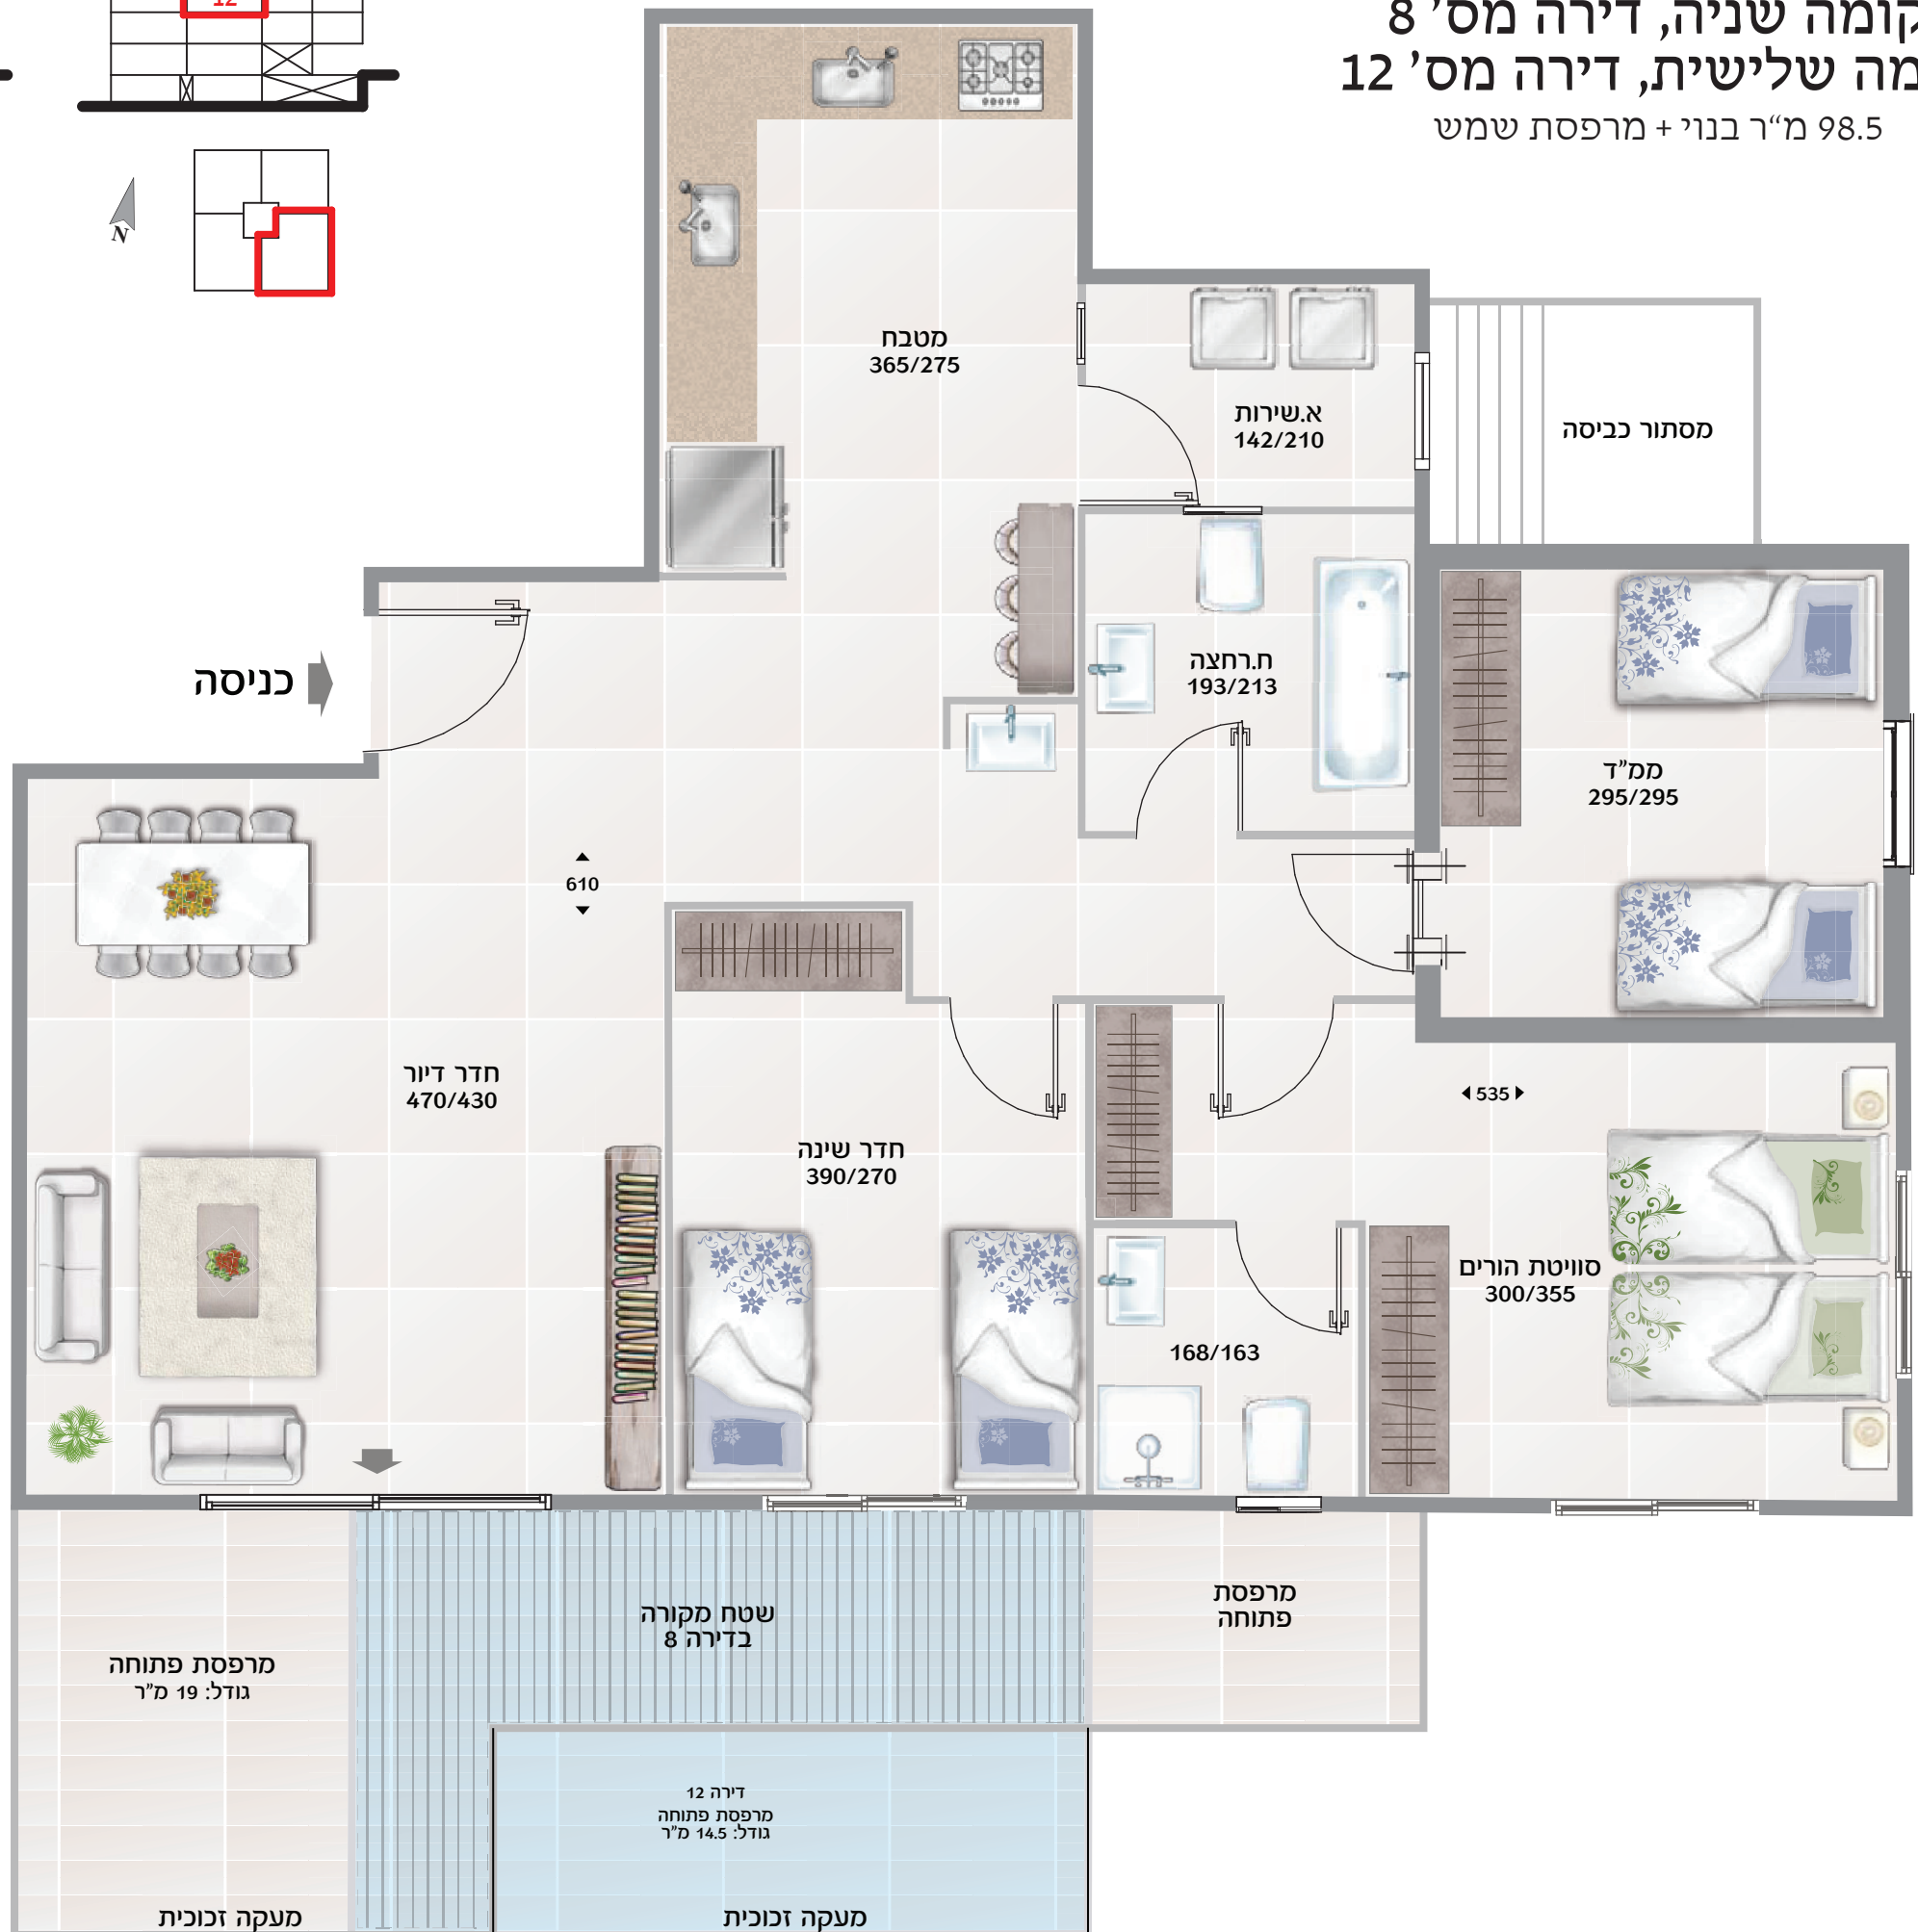


דירת 4 חדרים

קומה שניה, דירה מס' 8
קומה שלישית, דירה מס' 12
98.5 מ"ר בנוי + מרפסת שמש

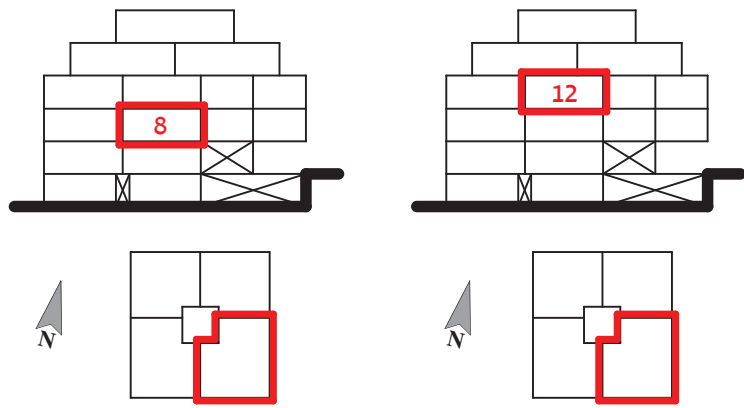

תרשים הדירה, צמודתיה והפרטים הכללים בו לרבות המידות ניתן לצורך התרשמות בלבד. טרם התקבל היתר בניה. מובהר כי ההדמיה לצורך המחשה בלבד ואינה מהווה מצג מחייב מצד החברה ומובהר כי ייתכן והמבנה יהיה שונה מהמוצג בהדמיה. את החברה יחוייבו החוזה ונספחיו החתומים בלבד. ט.ל.ח. תכנית הגינה עפ"י תכנית מכר 1:50